


Tuyến Quốc lộ ven biển  
Tuyến đường 4C

# MẶT BẰNG PHÂN KHU A



SƠ ĐỒ VỊ TRÍ PHÂN KHU

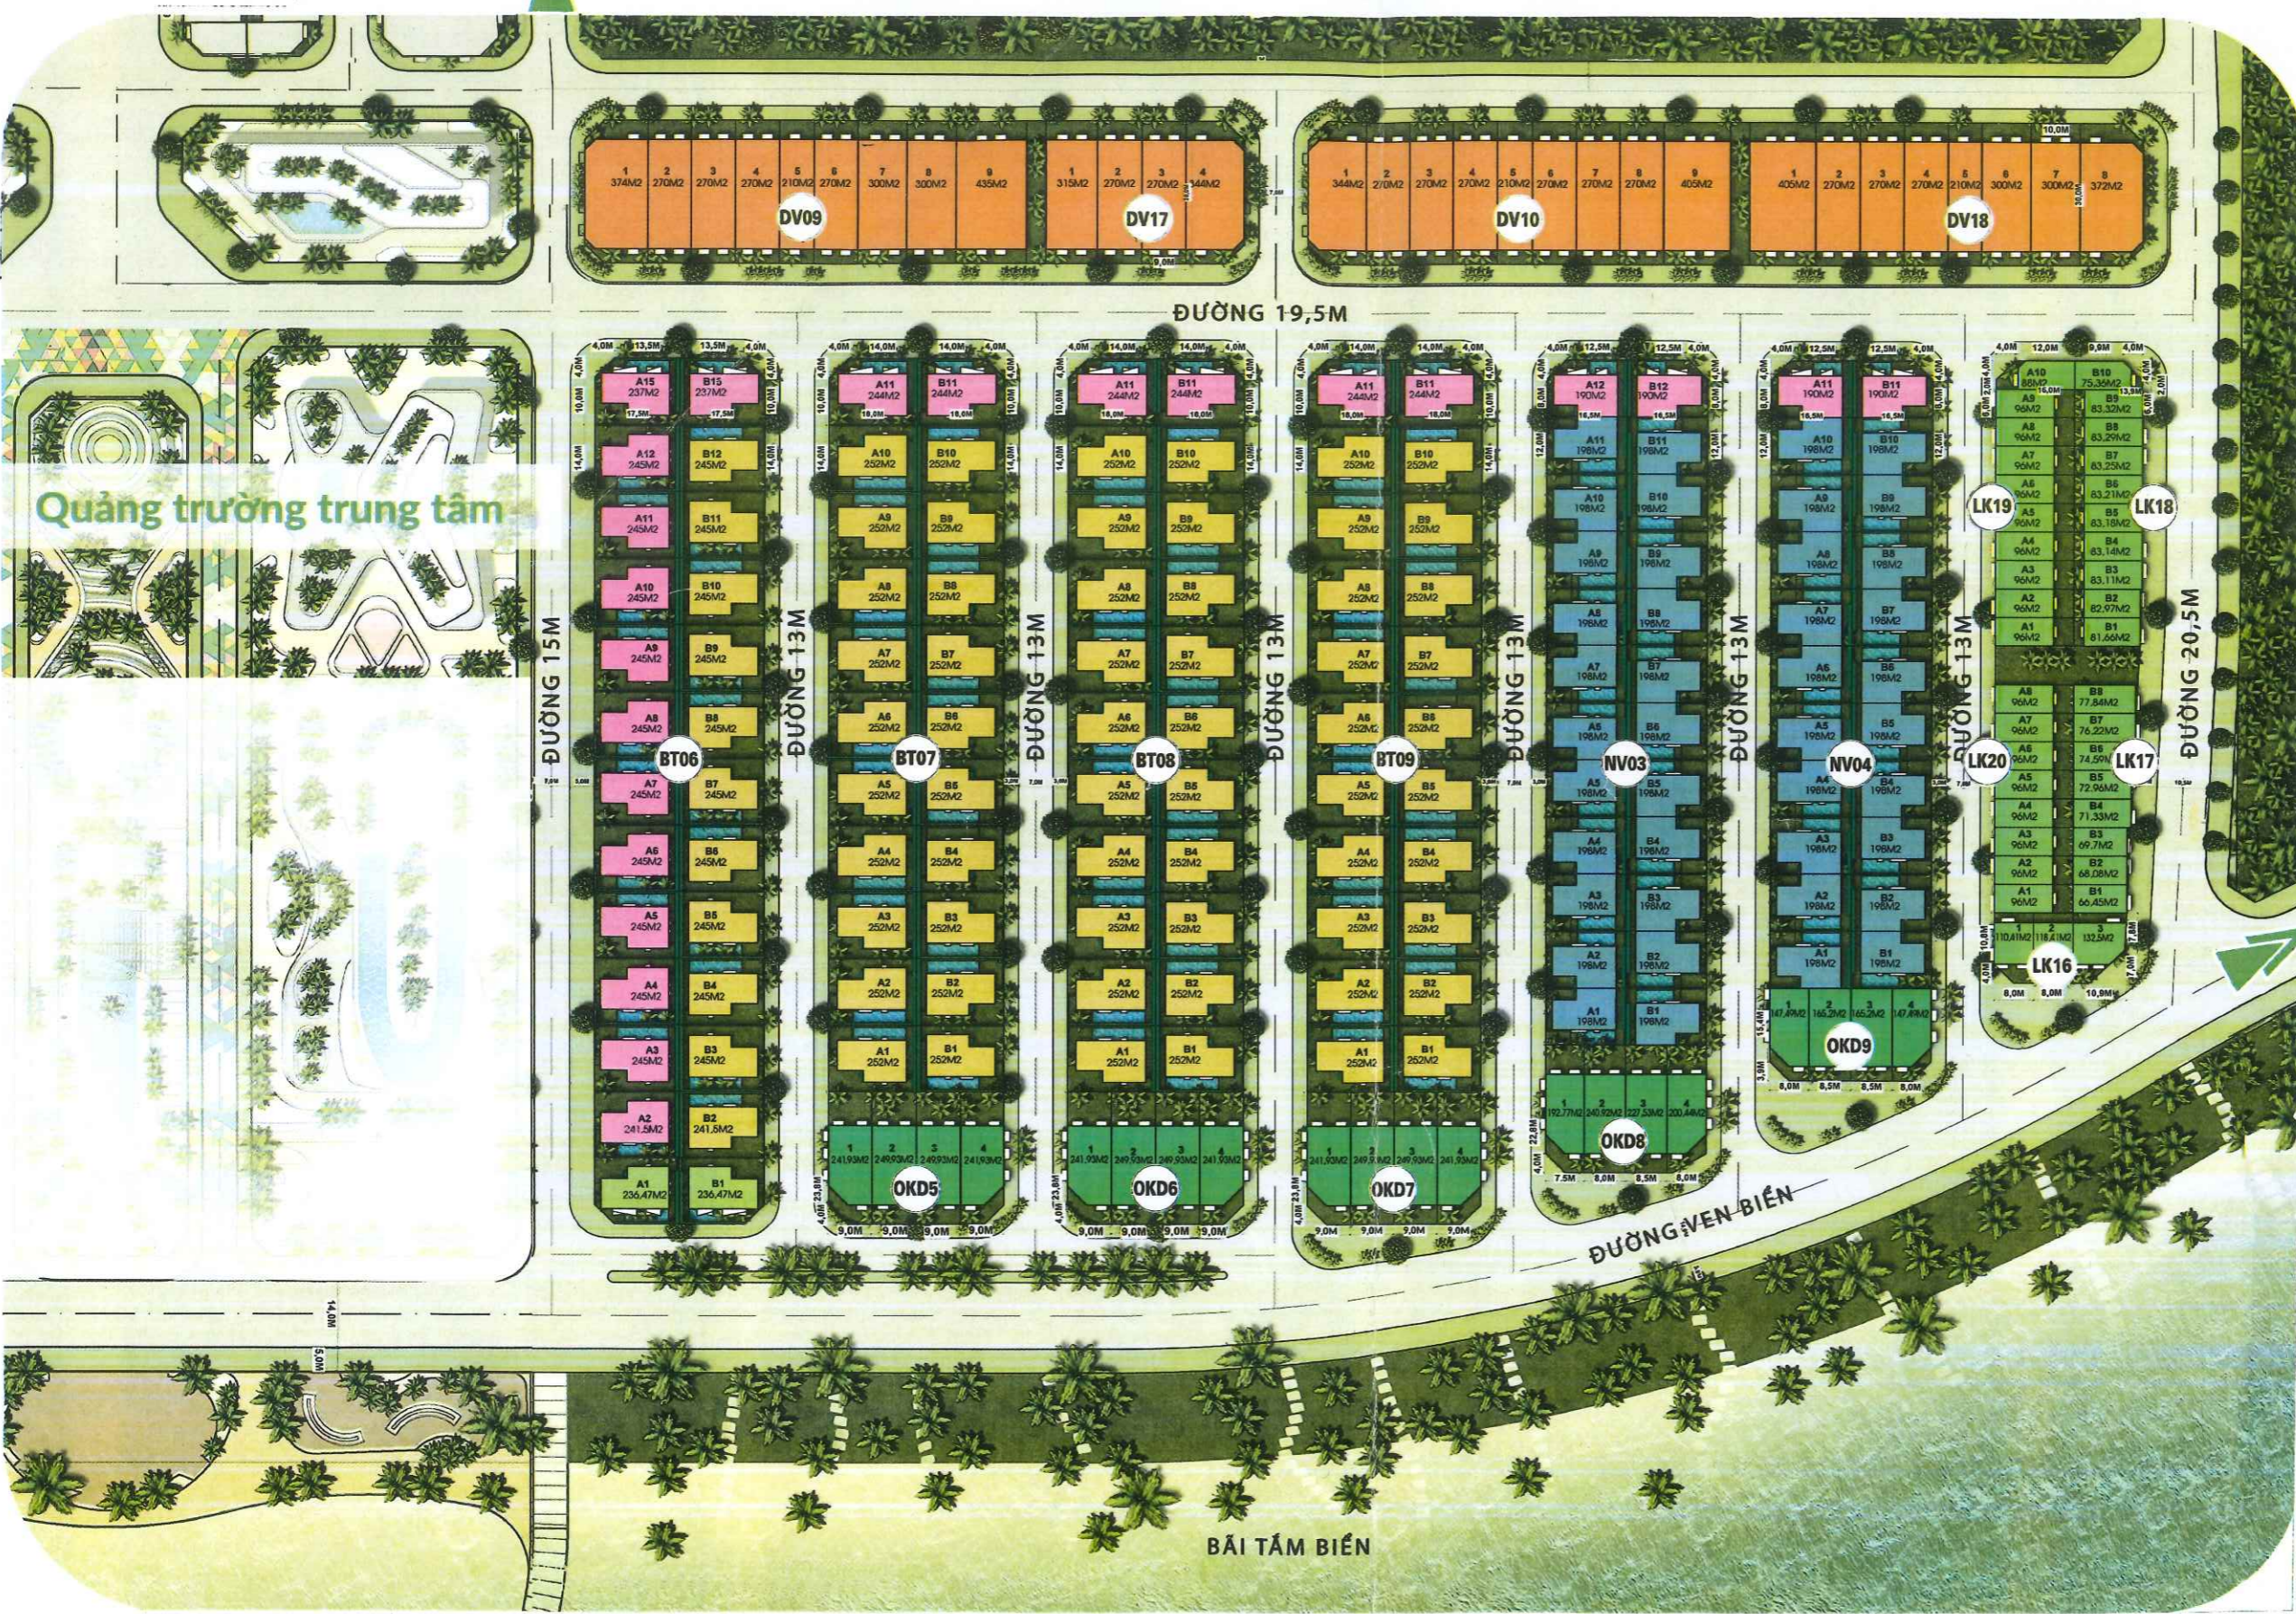

- BOUTIQUE HOTEL
- OCEAN VILLA
- SHOPHOUSE
- SHOPTTEL
- SHOP VILLA
- GRAND POOL VILLA
- GARDEN POOL VILLA

Thống kê diện tích xây dựng chi tiết theo từng phân khu riêng biệt.  
Mọi thông tin xin liên hệ: 090 31 11 21 21 hoặc 03 25 21 11 21 để được tư vấn chi tiết và nhận quyền.